



PŘEHLEDNÁ SITUACE

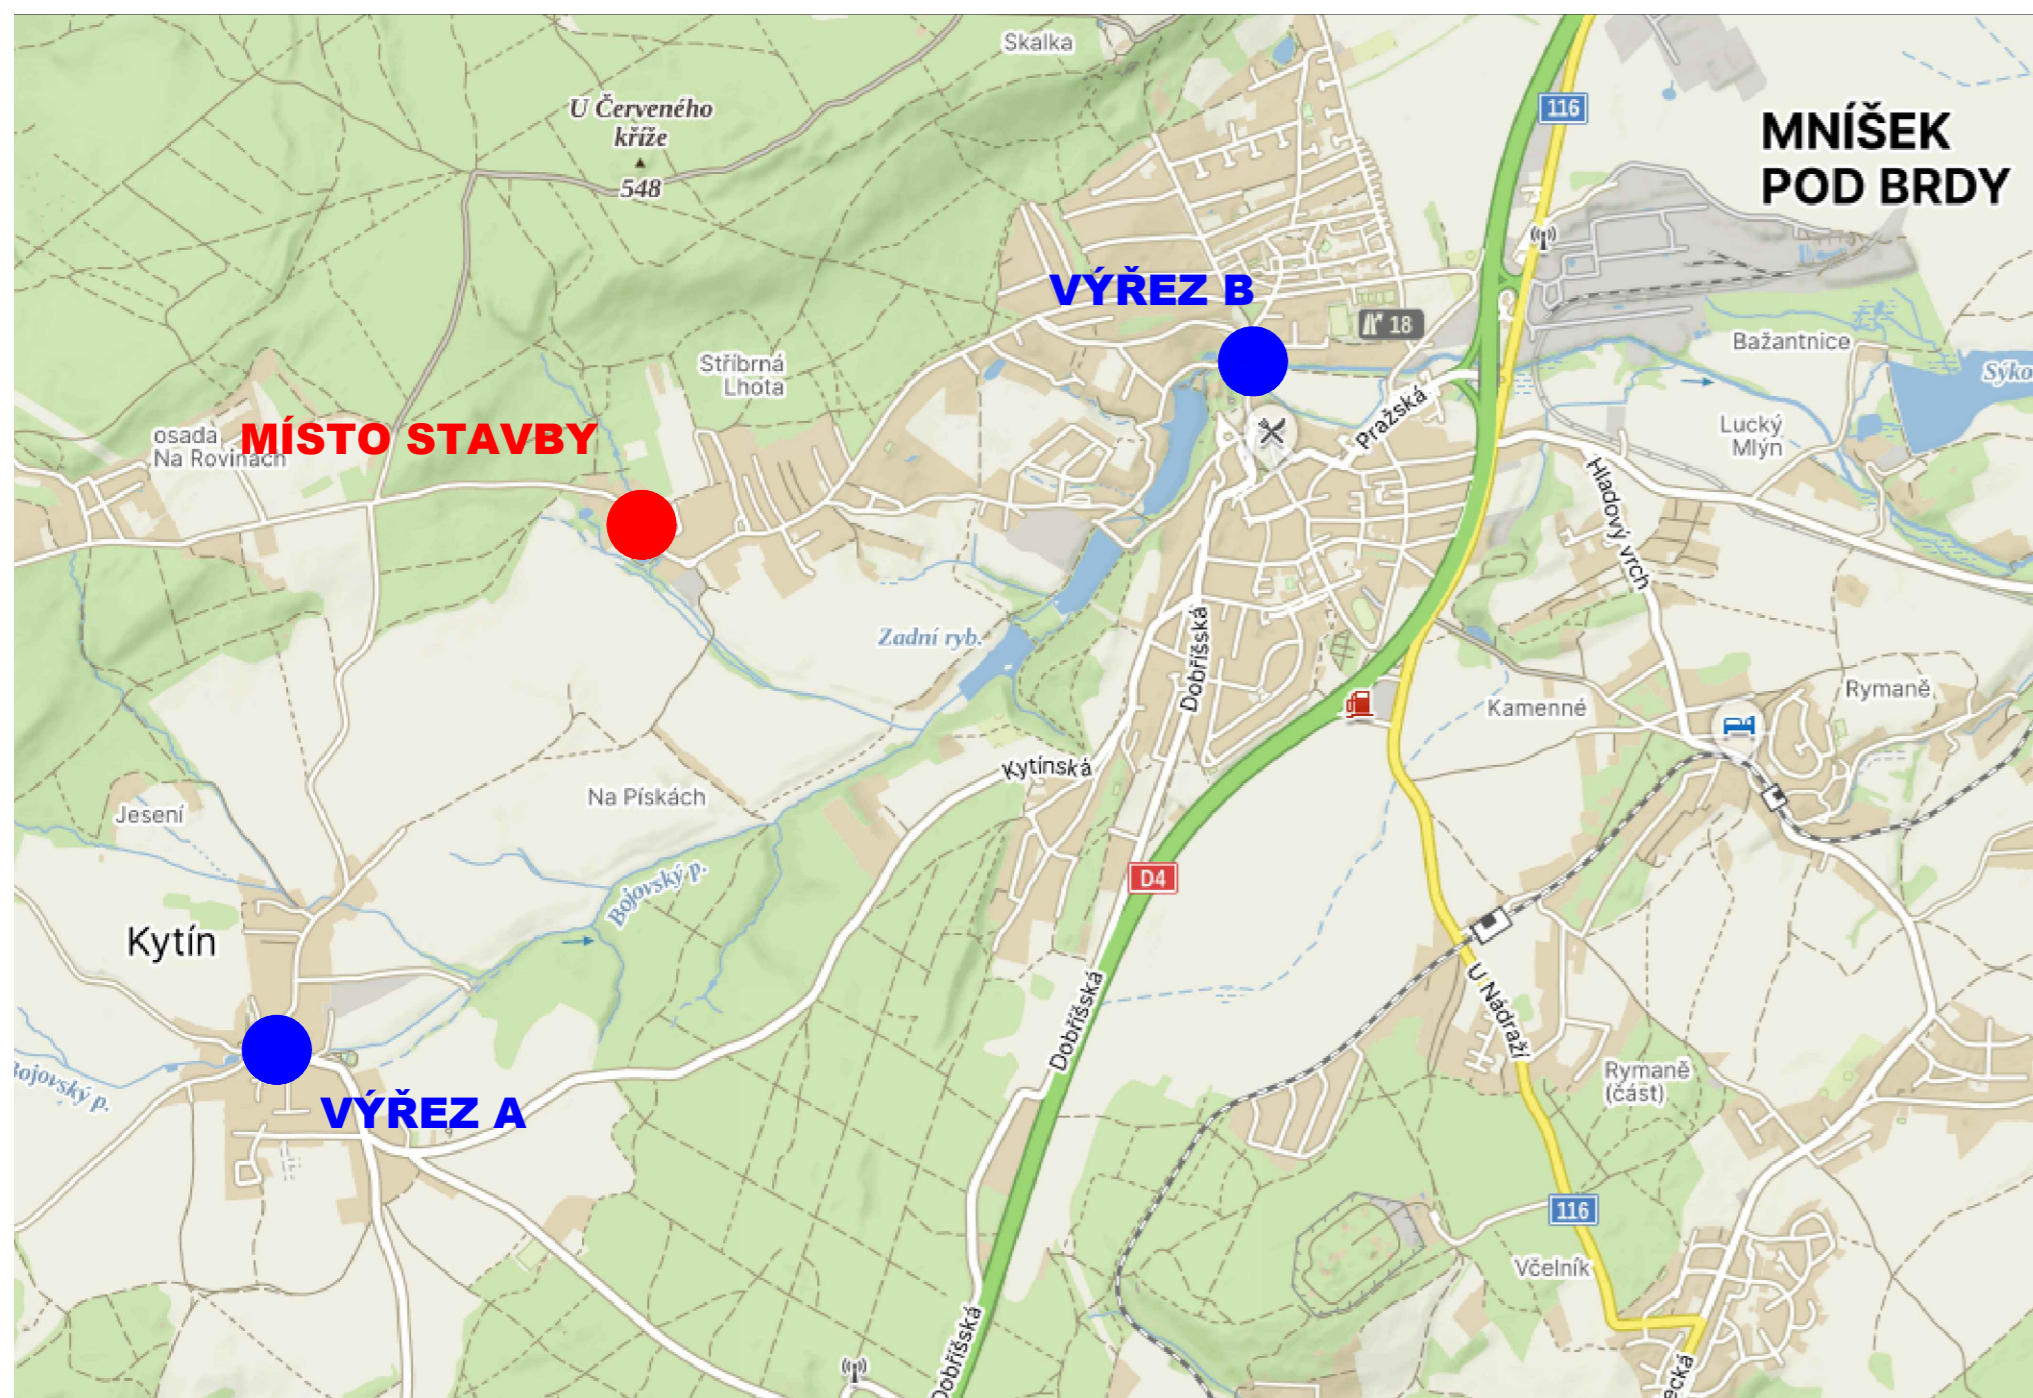


IP 22

VÝŘEZ A

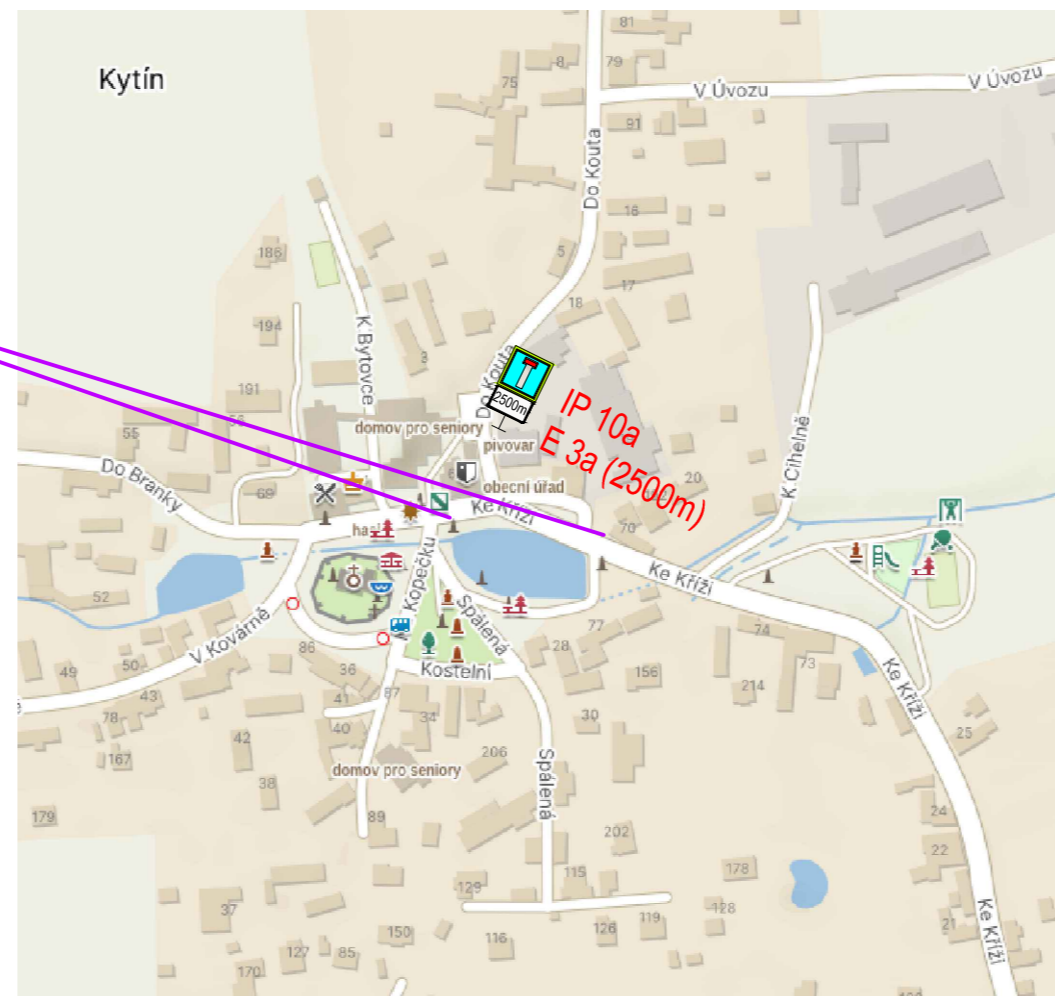

VÝŘEZ B

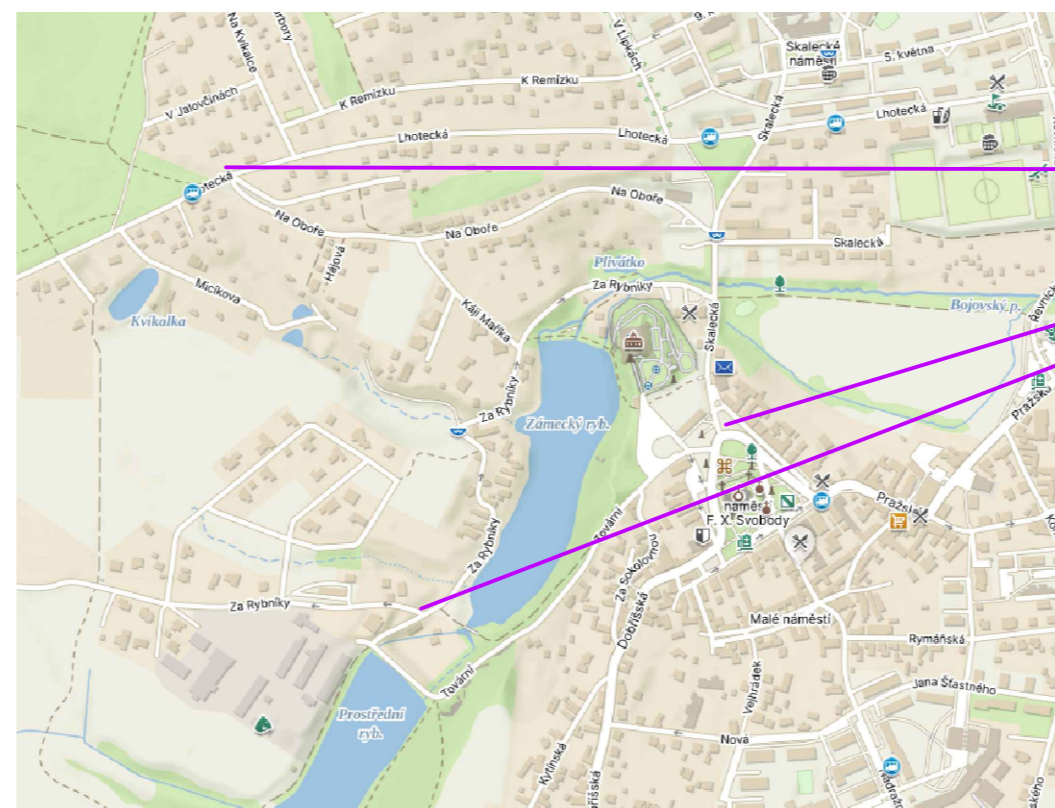

POZNÁMKA :

Dopravní značení bude provedeno v souladu s ČSN EN 12899-1 Stálé svíslé dopravní značení - část 1: Stálé dopravní značky (10/2008), ČSN 73 EN 12899-3 Stálé svíslé dopravní značení - Část 3: Směrové sloupky a odrazky, ČSN EN 1436 Vodorovné dopravní značení - Požadavky na dopravní značení, dále pak v souladu s TP 65 Zásady pro dopravní značení na pozemních komunikacích, TP 66 Zásady pro označování pracovních míst na pozemních komunikacích, s TP 133 Zásady pro vodorovné dopravní značení na pozemních komunikacích a v souladu se zákonem č. 361/2000 Sb., o provozu na pozemních komunikacích a s vyhláškou č. 294/2015 Sb., kterou se provádějí pravidla provozu na pozemních komunikacích.

DZ budou umístěny se spodním okrajem značky ve výšce nejméně 0,60 m nad úrovní vozovky, v jednotné výšce v rámci pracovního místa. DZ budou upevněny na podpěrných sloupcích, které budou opatřeny červenými a bílými pruhy z retroreflexní fólie nejméně třídy R1, šířka pruhů 0,10 - 0,20 m, celková délka barevné úpravy min. 0,45 m. Sloupky budou osazeny do podkladních desek. Veškerá nosná zařízení budou provedena v souladu s TP 66.

UPOZORNĚNÍ :

- Dopravní opatření bude před zprovozněním v dostatečném předstihu oznámeno na Záchranou službu, Hasičský záchranný sbor a Policii ČR.
- Vlastníci nemovitostí, přímo dotčených uzavírkou komunikace, budou po dohodě se stavebníkem informováni o termínu provádění prací vhodným způsobem, v dostatečném předstihu.
- Provozování veřejné linkové dopravy zůstává po celou dobu prací beze změn.



IP 22

TERMÍN PROVÁDĚNÍ: 08/2024
DOBA PROVÁDĚNÍ: max. 10 DNÍ

Nedvěd s.r.o.
DPROJEKT PLZEŇ, PROJEKTOVÁ KANCELÁŘ

KOTEROVSKÁ 177, 326 00 PLZEŇ

VED.PROJEKTANT	VED.PROJEKTU Ing. Václav LACYK	ODP.PROJEKTANT Ing. Karel NEDVĚD	PROJEKTANT Ing. Václav LACYK	RAZÍTKO Nedvěd s.r.o. DPROJEKT PLZEŇ 326 00 PLZEŇ, Koterovská 177 tel.: 377 483 321-9 IČO 26388791, DIČ CZ26388791
KRAJ:	STŘEDOČESKÝ	OBEC. ÚŘAD:	MNÍŠEK POD BRDY	
OBJEDNATEL:	SILNICE CHMELÍŘ s.r.o., RUBEŠOVA 565/25, 32600 Plzeň			
OPRAVA KOMUNIKACÍ STŘÍBRNÁ LHOTA, II.ETAPA				SOUBOR situace-DIO.dwg
DOPRAVNĚ INŽENÝRSKÉ OPATŘENÍ				DATUM 07/2024
				STUPEŇ RDS
				ZMĚNA Č.
SITUACE DIO - ŠIRŠÍ VZTAHY				MĚŘÍTKO PŘÍLOHA / PARÉ
				DIO 2