
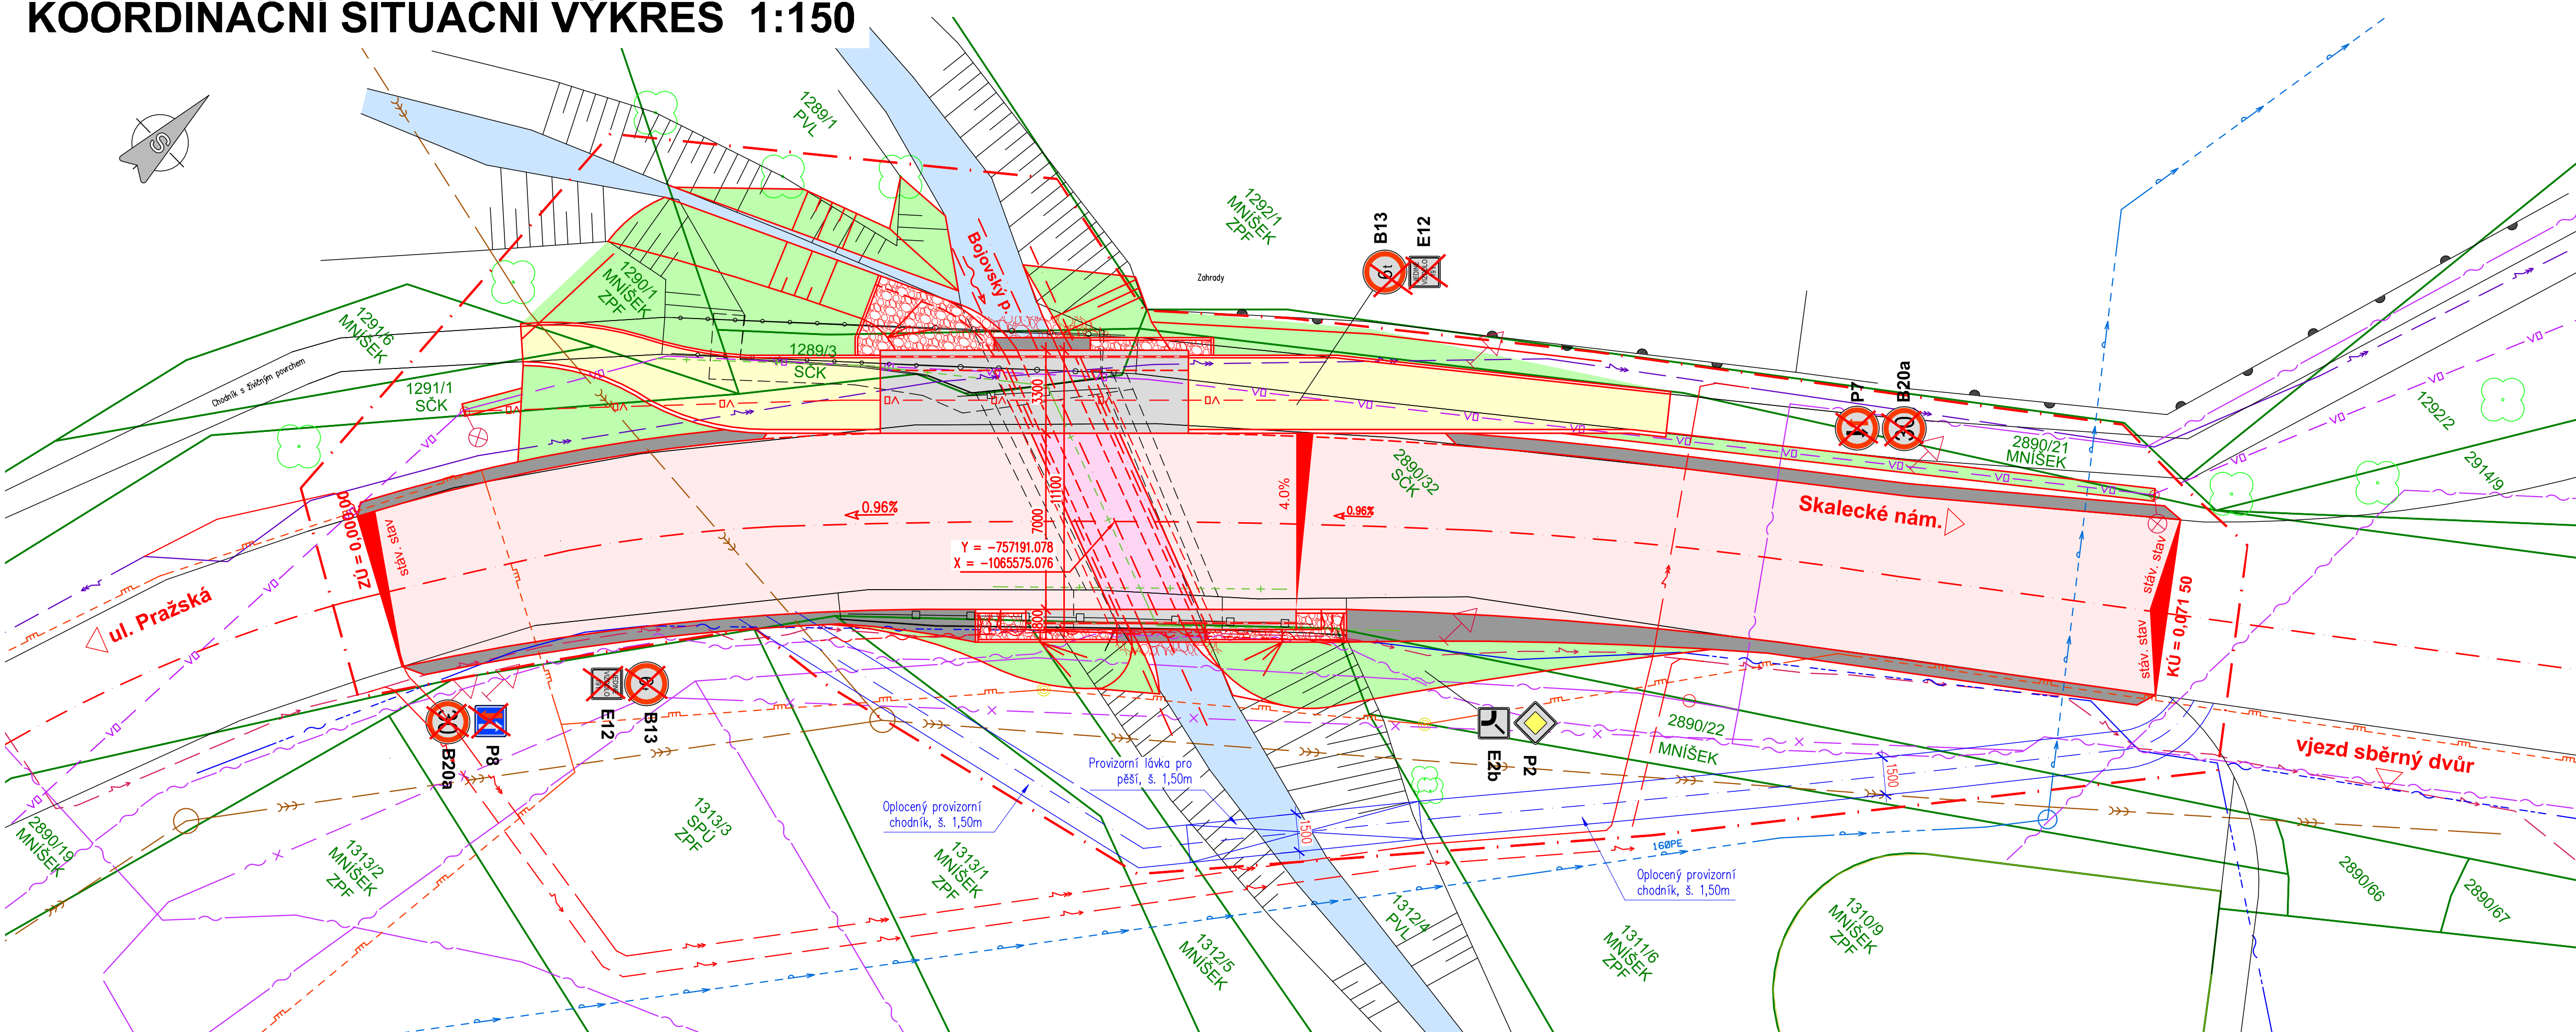


KOORDINAČNÍ SITUAČNÍ VÝKRES 1:150

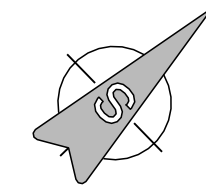

LEGENDA

SITUACE:

- Stávající stav
- Nový stav
- Hranice budov
- Hranice parcel
- Obvod stavby
- Provizorní konstrukce

OBJEKTY:

201 Most ev.č. VY11626-1

STÁVAJÍCÍ SÍŤ:

- VO – Eltodo
- STL – GasNet
- sphašková kanalizace – 1.5EV
- vodovod – 1.5CV
- metalický kabel – Cetin
- optický kabel – Cetin
- nefunkční kabel – Cetin
- VN – ČEZ Distribuce
- NN – ČEZ Distribuce
- optické vedení – Društvo Eurosignal
- ocelová chránička – nezjištěno

NOVÉ SÍŤ:

- VN – ČEZ Distribuce, přeložka v rámci samostatné akce ČEZ
- NN – ČEZ Distribuce, přeložka v rámci samostatné akce ČEZ
- optické vedení – Društvo Eurosignal, přeložka do žlabu
- kabely – Cetin, přeložka do žlabu

PLOCHY:

- Beton – římsy
- Krajnice
- Dlažba z kamene tl. 200mm do betonu
- Kamenná rovnanina 200-500kg
- Zatravnění
- Vozovka mimo most, obrus ACO
- Vozovka na mostě, obrus ACO
- Chodník – živitný povrch
- Vodní plocha

Investor: Krajská správa a údržba silnic Středočeského kraje, p.o. Zborovská 11, 150 21 Praha 5 IČ: 00066001 DIČ: CZ00066001	
--	--

C		PDPS	
Zodp. projektant: Ing. David Mičák	Kontroloval: Ing. Milan Sedlák	Zhotovitel dokumentace: MIDAKON	
Vypracoval: Ing. David Mičák		Na Návisi 18/4, Brno, 620 00 IČO: 089 27 677, DIČ: CZ089 27 677 email:midakon@midakon.cz	
Investor: KSÚS p.o.	Místo: Mníšek Pod Brdy	Stupeň: PDPS	Datum: 09/2024
Počet A4: 5 A4		Počet A4: 5 A4	
Akce: VY11626 Mníšek pod Brdy, most ev.č. VY11626 – 1		Měřítka: 1:150	Paré: -
Název: KOORDINAČNÍ SITUAČNÍ VÝKRES		Č. výkresu: 2335	C.3